



RZUT PARTERU - KAPLICA
SKALA 1:100

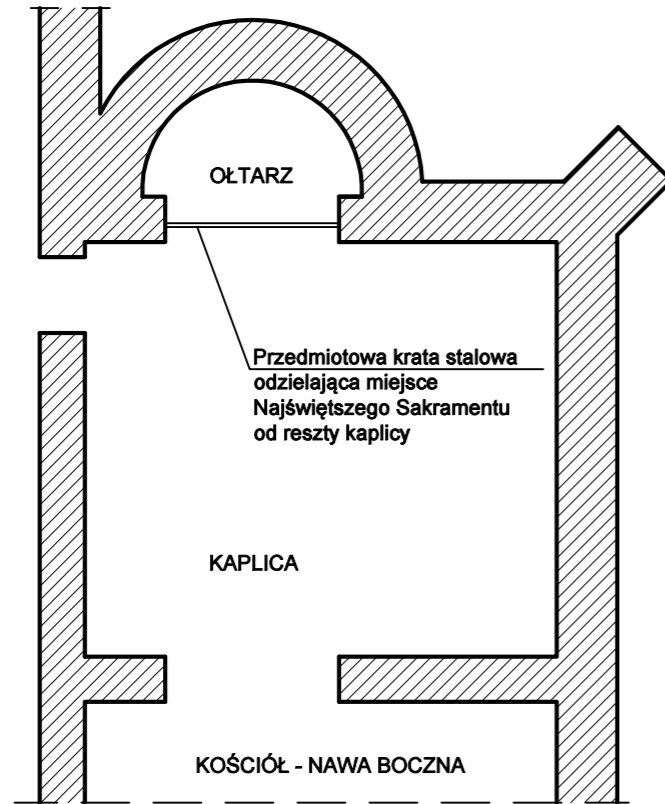

WIDOK KRATY STALOWEJ
SKALA 1:20

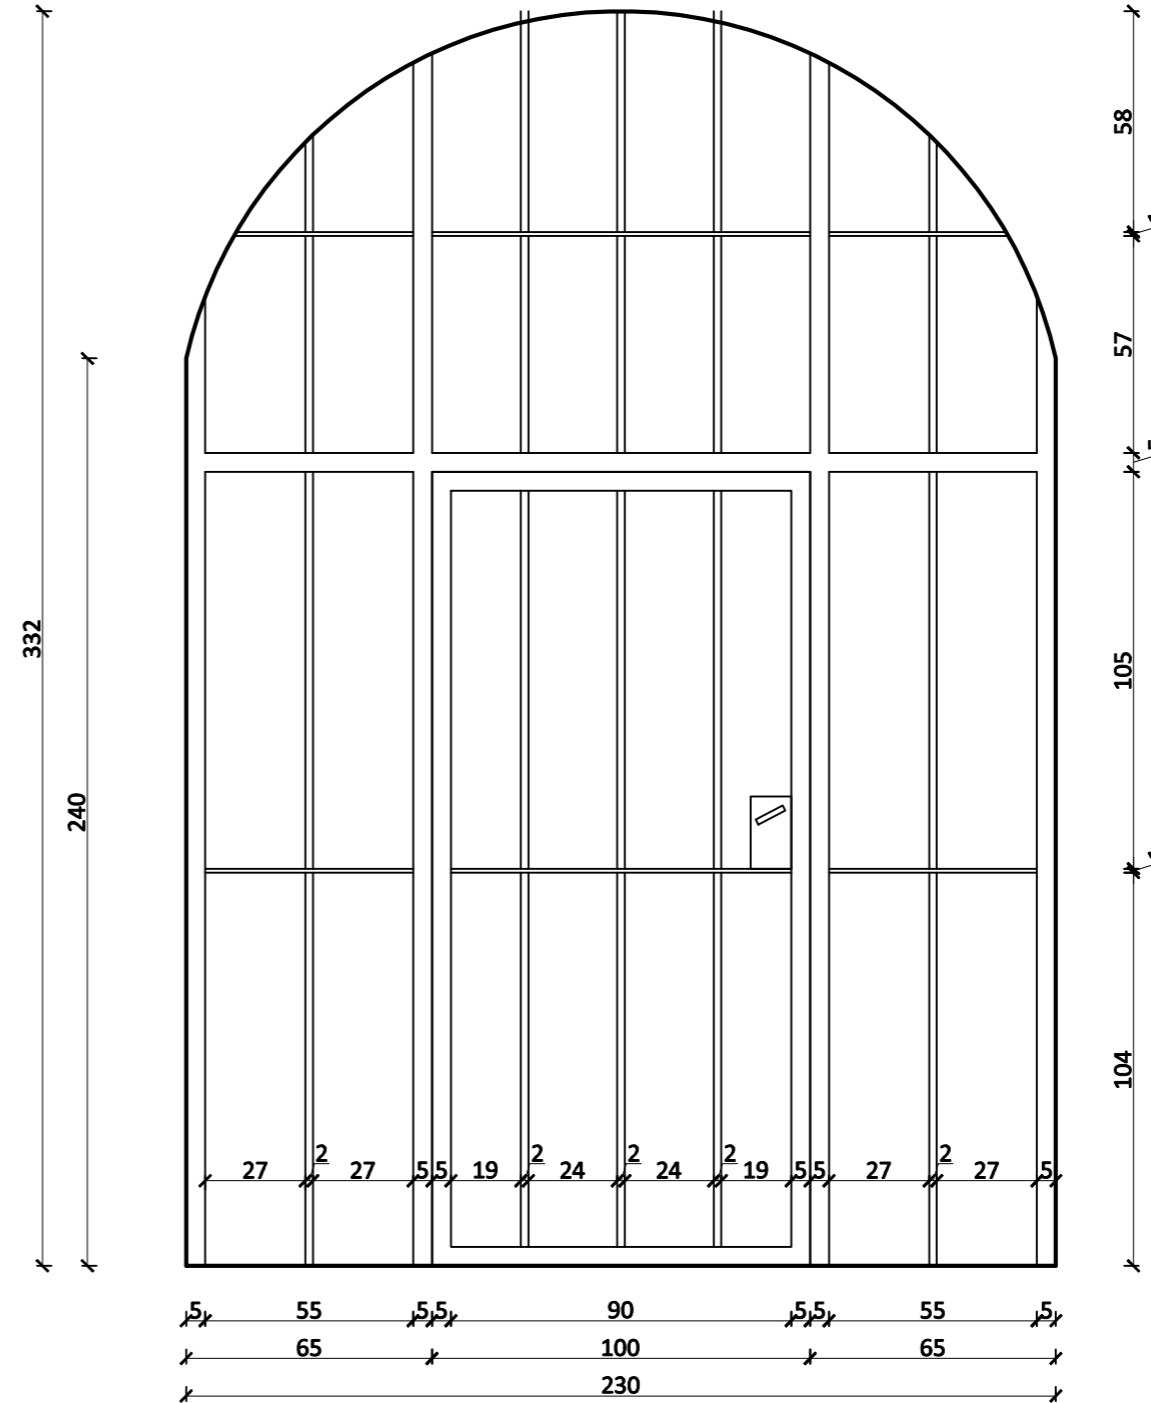

Niniejsze opracowanie stanowi dzieło autorskie i podlega ochronie zgodnie z ustawą z dnia 4 lutego 1994 r. o prawie autorskim i prawach pokrewnych. Bez pisemnej zgody autora nie może być kopiowane.

OŚWIADCZENIE:

- PLANOWANY MONTAŻ KRATY STALOWEJ NIE ZMIENIA WARUNKÓW EWAKUACJI Z OBIEKTU ORAZ NIE MA WPŁYWU NA AKTUALNE WARUNKI BEZPIECZEŃSTWA POŻAROWEGO W TYM PRZEBIEG DRÓG POŻAROWYCH
- ZAKRES ROBÓT SPROWADZA SIĘ DO MONTAŻU I ZAKOTWIENIA KRATY STALOWEJ W ISTNIEJĄCYCH ŚCIANACH MUROWANYCH ZA POMOCĄ KOTEW CHEMICZNYCH

UWAGI:

- GŁÓWNA KONSTRUKCJA KRATY WYKONANA Z PROFILI ZAMKNIĘTYCH 50 X 50 MM
- PRĘTY PIONOWE WYKONANE Z PRĘTÓW STALOWYCH O ŚREDNICY 20 MM
- STĘŻENIA POZIOME PRĘTÓW WYKONANE Z PŁASKOWNIKA 40 X 10
- WSZYSTKIE POŁĄCZENIA SPAWANE
- MONTAŻ DO ŚCIANY SYSTEMOWYMI KOTWAMI CHEMICZNYMI NP. CERESIT CX5
- DRZWI O WYMIARACH 100 X 210 CM WYKONAĆ JAKO RAMĘ NA PROFILU ZAMKNIĘTYM 50X 50, DRWI Z MIEJSCEM NA KLAMKE I SYSTEMOWY WKŁAD Z ZAMKIEM

JAMBOR

PROJEKTOWANIE I NADZÓR

mgr inż. Maciej Walkosz

TEMAT	ROBOTY REMONTOWE -MONTAŻ KRATY STALOWEJ W KAPLICY W KOŚCIELE ŚW. MARII MAGDALENY W PORONINIE		
INWESTOR	Parafia Św. Marii Magdaleny w Poroninie 34-520 Poronin, ul. Piłsudskiego 17		
ADRES INWESTYCJI	dz. nr ewid. 607, obr. 0505 Poronin, jedn. ewid. 121705_2 Poronin		
	BRANŻA	STADIUM	ZGŁOSZENIE
	KONSTRUKCJA		
RYSUNEK	RZUT PARTERU - KAPLICA		
PROJEKTANT	mgr inż. Maciej Walkosz nr uprawnień: MAP/0159/PWOK/12		
SKALA 1:100	DATA X. 2023	NR RYS. Z - 02	NR STR.