


Wydruk mapy z systemu WebEWID

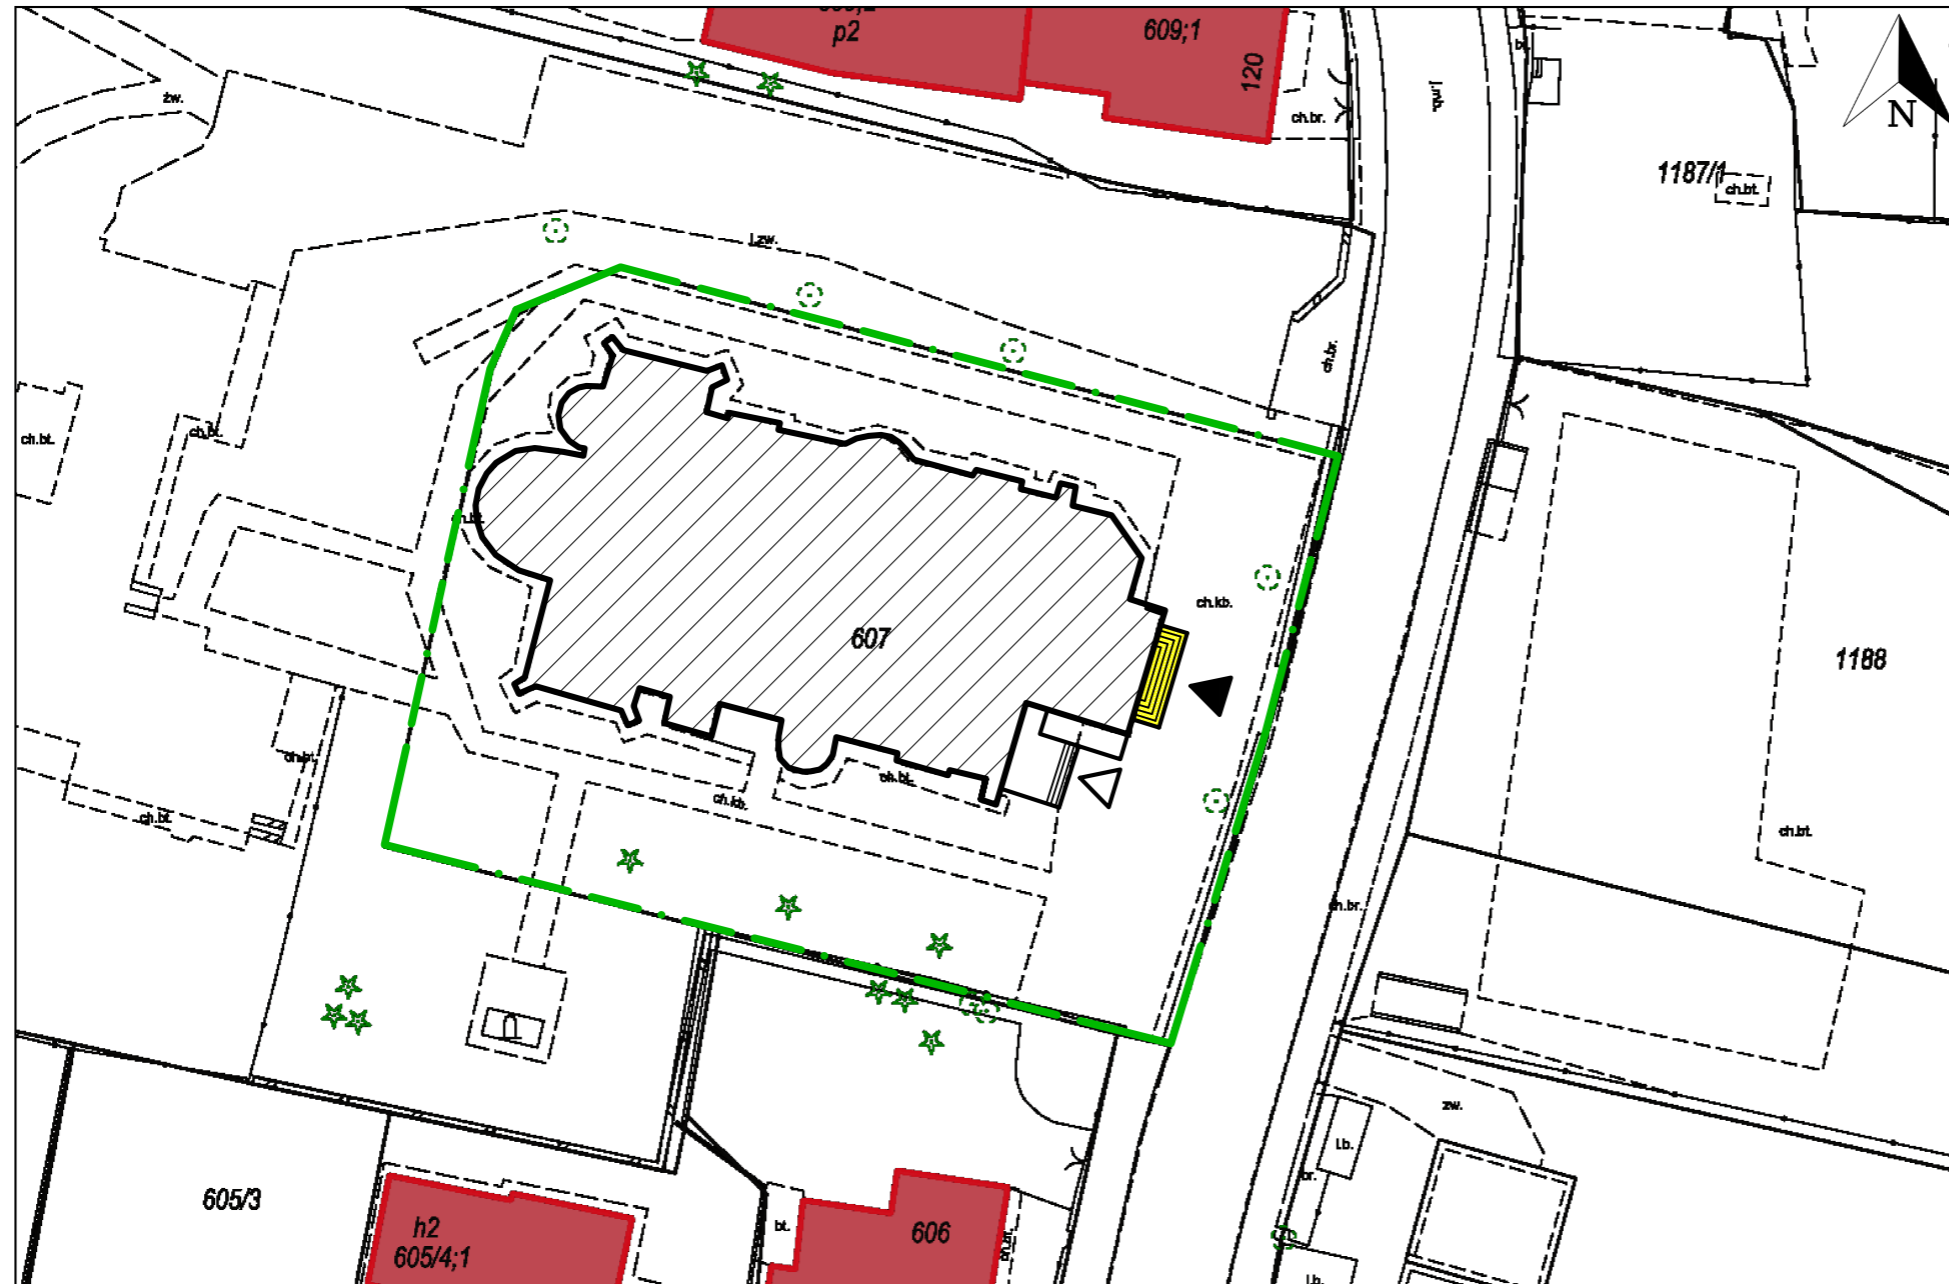

Wydruk w skali 1:500

Wydruk z systemu WebEWID

Sporządził: Gość

Udostępniane informacje nie są dokumentami w postępowaniach administracyjnych i innych. Materiały zawierające informacje z powiatowego zasobu geodezyjnego i kartograficznego (w tym dane z operatu ewidencji gruntów i budynków Starostwa Powiatowego w Zakopanem) należy zamawiać w Wydziale Geodezji. Dokumenty zawierające inne informacje przetwarzane w Wewnętrznym Portalu Mapowym należy zamawiać w wydziałach merytorycznych, odpowiedzialnych za aktualizację tych danych.

JAMBOR

PROJEKTOWANIE I NADZÓR

mgr inż. Maciej Walkosz

LEGENDA:	
	DZIAŁKA NR EWIDENCYJNY 607 OBRĘB 0505 PORONIN
	TEREN INWESTYCJI
	BUDYNEK KOŚCIOŁA PW ŚW. MARII MAGDALENY W PORONINIE
	SCHODY ZEWNĘTRZNE BĘDĄCE PRZEDMIOTEM ZGŁOSZENIA
	WEJSCIE GŁÓWNE DO BUDYNKU
	WEJŚCIE BOCZNE DO BUDYNKU WRAZ Z POCHYLNIĄ DLA NIEPEŁNOSPRAWNYCH

OŚWIADCZENIE:

- PLANOWANE ROBOTY REMONTOWE NIE ZMIENIA WARUNKÓW EWAKUACJI Z OBIEKTU ORAZ NIE MAJĄ WPŁYWU NA AKTUALNE WARUNKI BEZPIECZEŃSTWA POŻAROWEGO W TYM PRZEBIEG DRÓG POŻAROWYCH
- ZAKRES ROBÓT SPROWADZA SIĘ DO WYMIANY USZKODZONYCH STOPNI GRANITOWYCH, MONTAŻU WYCIERACZKI SYSTEMOWEJ I UDROŻNIENIA ODWODNIENIA

TEMAT	<b>ROBOTY REMONTOWE - REMONT SCHODÓW WEJŚCIOWYCH</b> PRZY KOŚCIELE ŚW. MARII MAGDALENY W PORONINIE			
INWESTOR	Parafia Św. Marii Magdaleny w Poroninie 34-520 Poronin, ul. Piłsudskiego 17			
ADRES INWESTYCJI	dz. nr ewid. 607, obr. 0505 Poronin, jedn. ewid. 121705_2 Poronin			
	BRANŻA	KONSTRUKCJA	STADIUM	ZGŁOSZENIE
RYSUNEK	<b>PLAN SYTUACYJNO - WYSOKOŚCIOWY</b>			
PROJEKTANT	mgr inż. Maciej Walkosz nr uprawnień: MAP/0159/PWOK/12			
SKALA 1:500	DATA X. 2023	NR RYS. Z - 01	NR STR.	